


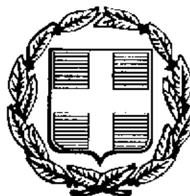

ΕΦΗΜΕΡΙΣ ΤΗΣ ΚΥΒΕΡΝΗΣΕΩΣ

ΤΗΣ ΕΛΛΗΝΙΚΗΣ ΔΗΜΟΚΡΑΤΙΑΣ

ΤΕΥΧΟΣ ΔΕΥΤΕΡΟ — Αρ. Φύλλου 239

13 Μαρτίου 1998

ΠΕΡΙΕΧΟΜΕΝΑ

ΥΠΟΥΡΓΙΚΕΣ ΑΠΟΦΑΣΕΙΣ ΚΑΙ ΕΓΚΡΙΣΕΙΣ

ΥΠΟΥΡΓΙΚΕΣ ΑΠΟΦΑΣΕΙΣ & ΕΓΚΡΙΣΕΙΣ

Αριθ. 1026326/565/Α0006 (1)

Σύσταση συγκρότηση και ορισμός μελών Υποομάδας έργου για την ανάπτυξη του πληροφοριακού Συστήματος του Γενικού Χημείου του Κράτους.

Ο ΥΠΟΥΡΓΟΣ ΟΙΚΟΝΟΜΙΚΩΝ

Έχοντας υπόψη:

1. Τις διατάξεις :

α) Των άρθρων 89 και 128 του Π.Δ. 284/88 «Οργανισμός του Υπουργείου Οικονομικών» (ΦΕΚ 128Α'), όπως τροποποιήθηκε και ισχύει.

β) Της παρ. 2 του άρθρου 9 του Ν. 1160/81 (ΦΕΚ 147 Α').

γ) Της παρ. 1 του άρθρου 23 του Ν. 2085/1992 (ΦΕΚ 170 Α'). «Ρύθμιση θεμάτων οργάνωσης, λειτουργίας και προσωπικού της Δημόσιας Διοίκησης και άλλες διατάξεις».

δ) Του άρθρου 34 του Ν. 1914/90 (ΦΕΚ 176 Α') «Εκσυγχρονισμός και ανάπτυξη του Δημόσιου Τομέα και της κεφαλαιαγοράς, φορολογικές ρυθμίσεις και άλλες διατάξεις» σε συνδυασμό με τις διατάξεις του άρθρου 13 του Ν. 2345/95 (ΦΕΚ 211 Α').

ε) Της παρ. 22 του άρθρου 5 του Ν. 2343/95 (ΦΕΚ 211 Α').

στ) Των άρθρων 18 και 19 του Ν. 2470/97 «Αναμόρφωση μισθολογίου προσωπικού της Δημόσιας Διοίκησης και άλλες συναφείς διατάξεις» (ΦΕΚ 40 Α).

ζ) Της παρ. 18 του άρθρου 18 του Ν. 2503/97 (ΦΕΚ 107 Α') «Διοίκηση, οργάνωση, στελέχωση της περιφέρειας, ρύθμιση θεμάτων για την τοπική αυτοδιοίκηση και άλλες διατάξεις».

2. Το αριθμ. 812/11.4.97 έγγραφο της Γραμματείας του Ε.Π. «ΚΛΕΙΣΘΕΝΗΣ».

3. Την αριθμ. 1114549/1759/Α0006/7.11.97 (ΦΕΚ 103/Β/97) απόφαση του Υπουργού Οικονομικών. «Σύσταση Ομάδας Διοίκησης Έργου, για την ανάπτυξη των πληροφοριακών Συστημάτων Ο.Δ.Δ.Υ., Μ.Τ.Π.Υ., Γ.Χ.Κ. και Εθνικών Κληροδοτημάτων του Υπουργείου Οικονομικών.

4. Την αριθμ. 1129878/2196/Α0006/15.12.97 απόφαση του Υπουργού Οικονομικών, «Συγκρότηση και ορισμός μελών της Ομάδας Διοίκησης Έργου για την ανάπτυξη των πληροφοριακών συστημάτων Ο.Δ.Δ.Υ., Μ.Τ.Π.Υ., Γ.Χ.Κ. και Εθνικών Κληροδοτημάτων του Υπουργείου Οικονομικών».

5. Το αριθμ. 063/12.2.98 έγγραφο της Γενικής Γραμματείας Πληροφοριακών Συστημάτων, για έκδοση συμπληρωματικής απόφασης συγκρότησης και ορισμού μελών της Υποομάδας Έργου του Γενικού Χημείου του Κράτους.

6. Το γεγονός ότι, από τις διατάξεις της απόφασης αυτής προκαλείται δαπάνη συνολικού ποσού 7.000.000 δραχμών περίπου, σε βάρος του Κρατικού Προϋπολογισμού, για αμοιβή των μελών της Υποομάδας Έργου, η οποία θα καταβληθεί από τις πιστώσεις του προϋπολογισμού του Υπουργείου Οικονομικών έτους 1998 (ΚΑΕ) 0515 Ε.Φ. 23110, 23150, 23130).

7. Την αριθμ. 1123812/1424/Α0006/14.11.96 απόφασή μας (ΦΕΚ 1052 Β'), όπως αυτή τροποποιήθηκε και συμπληρώθηκε με την αριθμ. 1047373/598/Α0006/29.4.97 (ΦΕΚ 366 Β') ομοία, με την οποία, μεταβιβάσθηκε στο Γενικό Γραμματέα, στους Γενικούς Δ/ντές, κ.λπ., η εξουσία να υπογράφουν «Με εντολή Υπουργού», αποφασίζουμε:

Α. Συνιστούμε στο Υπουργείο Οικονομικών Υποομάδα Έργου για την ανάπτυξη του Πληροφοριακού Συστήματος του Γενικού Χημείου του Κράτους, η οποία υπάγεται στην Ομάδα Διοίκησης Έργου ανάπτυξης των πληροφοριακών Συστημάτων Ο.Δ.Δ.Υ., Μ.Τ.Π.Υ., Γ.Χ.Κ. και Εθνικών Κληροδοτημάτων.

Β. Συγκροτούμε την παραπάνω Υποομάδα Έργου και ορίζουμε τα μέλη αυτής, ως εξής:

α) Την Δανάη Θεοφίλου, υπάλληλο με βαθμό Α', του κλάδου ΠΕ Χημικών, που υπηρετεί στη Δ/νση Τροφίμων της Κεντρικής Υπηρεσίας του Γ.Χ.Κ., ως Υπεύθυνη (συντονίστρια).

β) Τον Ιωάννη Γαρδίκη, υπάλληλο με βαθμό Β', του κλάδου ΠΕ Χημικών, που υπηρετεί στη Δ/νση Περιβάλλοντος της Κεντρικής Υπηρεσίας του Γ.Χ.Κ., ως μέλος.

γ) Την Ειρήνη Χατίρη, υπάλληλο με βαθμό Γ', του κλάδου ΠΕ Χημικών, που υπηρετεί στη Β' Χημική Υπηρεσία Αθηνών, ως μέλος.

δ) Την Λαμπρινή Σεργη, υπάλληλο με βαθμό Β' του κλάδου ΤΕ4 Τεχνολόγων Ηλεκτρ. Μηχανολόγων, που υπηρετεί στη Δ/νση Προσωπικού και Τ.Υ. του Γ.Χ.Κ., ως μέλος.

ΙΙΙ. Χρέη Γραμματέα της Υποομάδας Έργου, θα εκτελεί μέλος αυτής που θα ορίσει η Υπεύθυνη Συντονίστρια.

ΙV. Έργο της Υποομάδας Έργου είναι:

α) Η καθημερινή παρακολούθηση και διαχείριση της πορείας του έργου.

β) Η προετοιμασία αναλυτικών σχεδίων, καθορισμός απαιτήσεων, προδιαγραφή στόχων και αντικειμένου επιμέρους υποομάδων.

γ) Ο εντοπισμός ενδεχομένων κινδύνων και προτάσεις αντιμετώπισής τους.

δ) Η σύνταξη, η κατάρτιση και υποβολή

*χρονοδιαγραμμάτων και εφαρμογή εγκεκριμένων σχεδίων.

* εκθέσεων προόδου του έργου (μια φορά το μήνα) καθώς και εκτάκτων αναφορών προς τη Γραμματεία Υποστήριξης και συντονισμού των έργων.

ε) Τήρηση λεπτομερούς αρχείου του έργου.

στ) Ο έλεγχος φυσικής και οικονομικής προόδου του έργου.

ζ) Η παρακολούθηση, ο έλεγχος της εκτέλεσης και ο συντονισμός των πάσης φύσεως συμβάσεως του Υπουργείου Οικονομικών με τα αντισυμβαλλόμενα μέλη που αφορούν το παραπάνω Πληροφοριακό Σύστημα.

V. Το έργο της Υποομάδα επιμερίζεται από την υπεύθυνη αυτής, στους υπαλλήλους που συμμετέχουν στην Υποομάδα, οι οποίοι είναι δυνατόν να κατανέμονται απ' αυτήν σε διάφορες υποομάδες ανάλογα με τις ειδικότερες κάθε φορά ανάγκες υλοποίησης των φάσεων του παραπάνω υποέργου πληροφοριακού συστήματος του Γ.Χ.Κ.

VI. Η Υποομάδα αυτή, για την αποτελεσματικότερη διεξαγωγή του έργου της, θα συνεργάζεται:

α) Με τη Γενική Γραμματεία πληροφοριακών Συστημάτων, η οποία καθορίζει τη μεθοδολογία και τα πρότυπα των μελετών που θα εκτελούνται από την Υποομάδα αυτή.

β) Με τη Γραμματεία Υποστήριξης της Επιτροπής παρακολούθησης, Διοίκησης και Διαχείρισης των Ολοκληρωμένων Πληροφοριακών Συστημάτων και Συναφών Έργων του Υπουργείου Οικονομικών (Ε.Π.Δ.Δ.Ο.Π.Σ. και Σ.Ε.), στις συνεδριάσεις της οποίας θα συμμετέχει κατά περίπτωση η Υπεύθυνη Συντονίστρια της παραπάνω Υποομάδας.

γ) Με την Ομάδα Διοίκησης Έργου για την ανάπτυξη των Πληροφοριακών Συστημάτων Ο.Δ.Δ.Υ., Μ.Τ.Π.Υ., Γ.Χ.Κ. και Εθνικών Κληροδοτημάτων.

δ) Με άλλες Υποομάδες έργου, Ομάδες έργου, Επιτροπές ή άλλα συλλογικά όργανα που έχουν συναφές αντικείμενο.

ε) Με τις αρμόδιες Υπηρεσίες που εμπλέκονται στο έργο αυτό.

VII. Η Υπεύθυνη - Συντονίστρια του έργου θα καταρτίζει υποχρεωτικά κάθε μήνα περιληπτική έκθεση προόδου του έργου και προγραμματισμού εργασιών για το επόμενο διάστημα, την οποία θα υποβάλει:

α) Στη Γενική Γραμματεία Πληροφοριακών συστημάτων, β) Στη Γραμματεία Υποστήριξης της παραπάνω Επιτροπής (Ε.Π.Δ.Δ.Ο.Π.Σ. και Σ.Ε.) και γ) στην Ομάδα Διοίκησης έργου για την ανάπτυξη των πληροφοριακών Συστημάτων Ο.Δ.Δ.Υ., Μ.Τ.Π.Υ., Γ.Χ.Κ. και Εθνικών Κληροδοτημάτων.

Γ. Η Υποομάδα Έργου θα συνεδριάζει εντός και εκτός του κανονικού ωραρίου λειτουργίας των Δημοσίων Υπηρεσιών και η διάρκεια λειτουργίας αυτής ορίζεται μέχρι περατώσεως του έργου της.

Δ. Η αποζημίωση της Υπεύθυνης Συντονίστριας και των μελών της Υποομάδας έργου θα καθορισθεί με άλλη απόφαση του Υπουργού Οικονομικών.

Η απόφαση αυτή να δημοσιευθεί στην Εφημερίδα της Κυβερνήσεως.

Αθήνα, 24 Φεβρουαρίου 1998

Με εντολή Υπουργού
Ο Γενικός Διευθυντής
ΑΝΑΣΤΑΣΙΟΣ ΚΑΚΚΑΒΟΣ

Αριθ. Γ2/1293 (2)

Αναλυτικά Προγράμματα «Φυσικής» Β' Γυμνασίου και «Στοιχείων Δημοκρατικού Πολιτεύματος» Γ' Γυμνασίου.

Ο ΥΠΟΥΡΓΟΣ
ΕΘΝ ΠΑΙΔΕΙΑΣ & ΘΡΗΣΚΕΥΜΑΤΩΝ

Έχοντας υπόψη:

1. Τις διατάξεις του άρθρ. 7 παρ. 2 του Ν. 2525/97 (ΦΕΚ 188 τ.Α'/23.9.97).

2. Τις διατάξεις των άρθρ. 1 & 3 του Π.Δ. 368/96 (ΦΕΚ 238 τ. Α'/20.9.96).

3. Τις διατάξεις του άρθρου μόνου του Π.Δ. 369/96 (ΦΕΚ 239 τ. Α'/20.9.96).

4. Την αριθμ. 36/1997 πράξη του Παιδαγωγικού Ινστιτούτου.

5. Το γεγονός ότι από τις διατάξεις αυτής της απόφασης δεν προκαλείται δαπάνη εις βάρος του Κρατικού Προϋπολογισμού, αποφασίζουμε:

Για το χρονικό διάστημα μέχρι το τέλος του σχολικού έτους 1997 - 1998 εφαρμόζονται οι διατάξεις των άρθρων 3 και 4 του Π.Δ. 438/85 (ΦΕΚ 158 τ.Α'/19.9.85), που αναφέρονται στο περιεχόμενο του αναλυτικού προγράμματος διδασκαλίας των μαθημάτων, μόνο για το μάθημα της Φυσικής της Β' τάξης Γυμνασίου καθώς και για το μάθημα «Στοιχεία του Δημοκρατικού Πολιτεύματος» της Γ' τάξης του Γυμνασίου..

Η απόφαση αυτή να δημοσιευθεί στην Εφημερίδα της Κυβερνήσεως.

Αθήνα, 23 Φεβρουαρίου 1998

Ο ΥΠΟΥΡΓΟΣ
ΓΕΡΑΣΙΜΟΣ ΑΡΣΕΝΗΣ

Αριθ. ΥΠΠΟ/ΑΡΧ/Α1/Φ.43/7932/459 (3)

Συμπλήρωση της κήρυξης ως αρχ/κών χώρων των λόφων Καστρί και Κοντοσταυλεϊκα Δύστου και κήρυξη του λόφου Καστράκι ή Καστέλι κοινότητας Πρασίνου.

Ο ΥΠΟΥΡΓΟΣ ΠΟΛΙΤΙΣΜΟΥ

Έχοντας υπόψη:

1. Τις διατάξεις του Ν. 1558/85 (ΦΕΚ 137/Α/26.7.85) «Κυβέρνησης και Κυβερνητικά Όργανα».

2. Την ΥΠΠΟ/ΓΝΟΣ/49610/28.11.90 (ΦΕΚ 743/Β/29.11.90) «Εξαίρεση από τον περιορισμό των τριών υπογραφών».

3. Τις διατάξεις του Κ.Ν. 5351/32 «Περί Αρχαιοτήτων».

4. Τις διατάξεις του Ν. 1127/81, (ΦΕΚ 32/Α/81) «Περί κυρώσεως της εις Λονδίνο, την 6η Μαΐου 1969 υπογραφείσης Ευρωπαϊκής Συμβάσεως δια την προστασίαν της αρχαιολογικής κληρονομιάς».

5. Την ομόφωνη γνωμοδότηση του Τοπικού Συμβουλίου Μνημείων Στερεάς Ελλάδος, όπως διατυπώθηκε στην αρ. 8/26.9.1997 Συνεδρία του, αποφασίζουμε:

Συμπληρώνουμε την κήρυξη ως αρχαιολογικών χώρων των λόφων Καστρί (ΦΕΚ 605/τ.Β΄./16.9.1965) και Κοντοσταυλεϊκων (666/Β/23.9.1970) Δύστου, προκειμένου να προσδιορίσουμε τα ακριβή όριά τους, και κηρύσσουμε επιπλέον ως αρχ/κό χώρο τον λόφο Καστράκι ή Καστέλι της κοινότητας Πρασίνου τον οποίο περιτρέχουν λείψανα αρχαίου ισχυρού τείχους.

Τα όρια των προαναφερθέντων αρχ/κών χώρων σημειώνονται στους συνημμένους χάρτες (6419/3 και 6419/5) της Γ.Υ.Σ. 1: 5.000 και αντιστοιχούν σε ζεύγη συντεταγμένων ως ακολούθως:


ΣΗΜΕΙΟ	ΔΙΑΓΡΑΜΜΑ	Φ.Χ.	ΣΥΝ/ΝΗ X	ΣΥΝ/ΝΗ Ψ	ΑΠΟΣΤΑΣΗ ΜΕΤΑΞΥ ΣΗΜΕΙΩΝ		ΠΑΡΑΤΗΡΗΣΕΙΣ
α/α	1:5000	1:50.000	(m)	(m)	ΣΗΜΕΙΑ	ΑΠΟΣΤΑΣΗ(m)	
1	6419,3	ΑΛΙΒΕΡΙΟΝ	14398.7	12988.5	1 - 2	525.01	
2	6419,3	ΑΛΙΒΕΡΙΟΝ	14847.7	13260.6	2 - 3	645.39	
3	6419,3	ΑΛΙΒΕΡΙΟΝ	15444.7	13505.8	3 - 4	695.48	
4	6419,3	ΑΛΙΒΕΡΙΟΝ	16137.9	13562.1	4 - 5	770.35	
5	6419,3	ΑΛΙΒΕΡΙΟΝ	16903.8	13479.4	5 - 6	660.76	
6	6419,3	ΑΛΙΒΕΡΙΟΝ	17238.7	12909.8	6 - 7	1526.73	
7	6419,3	ΑΛΙΒΕΡΙΟΝ	17089.2	11388.4	7 - 8	813.13	
8	6419,5	ΑΛΙΒΕΡΙΟΝ	17252.3	10591.8	8 - 9	1249.08	
9	6419,5	ΑΛΙΒΕΡΙΟΝ	16474.8	9614.2	9 - 10	323.86	
10	6419,5	ΑΛΙΒΕΡΙΟΝ	16175.5	9.490.5	10 - 11	1104.26	
11	6419,5	ΑΛΙΒΕΡΙΟΝ	15104.2	9222.7	11 - 12	826.23	
12	6419,5	ΑΛΙΒΕΡΙΟΝ	14283.2	9315.5	12 - 13	621.20	
13	6419,5	ΑΛΙΒΕΡΙΟΝ	13725.1	9588.3	13 - 14	337.54	
14	6419,5	ΑΛΙΒΕΡΙΟΝ	13455.8	9.791.8	14 - 15	342.48	
15	6419,5	ΑΛΙΒΕΡΙΟΝ	13234.4	10053.1	15 - 16	475.01	
16	6419,5	ΑΛΙΒΕΡΙΟΝ	13399.5	10498.5			


Από τις διατάξεις της παρούσας Απόφασης δεν προκαλείται δαπάνη σε βάρος του Κρατικού Προϋπολογισμού.
Η παρούσα να δημοσιευθεί στην Εφημερίδα της Κυβερνήσεως.

Αθήνα, 17 Φεβρουαρίου 1998

Ο ΥΠΟΥΡΓΟΣ
ΕΥΑΓΓΕΛΟΣ ΒΕΝΙΖΕΛΟΣ


Δύστος
Αγ. Ιωάννης
Λίμνη Δύστος
13000
13500
14000
14500
6415 3
6419/3

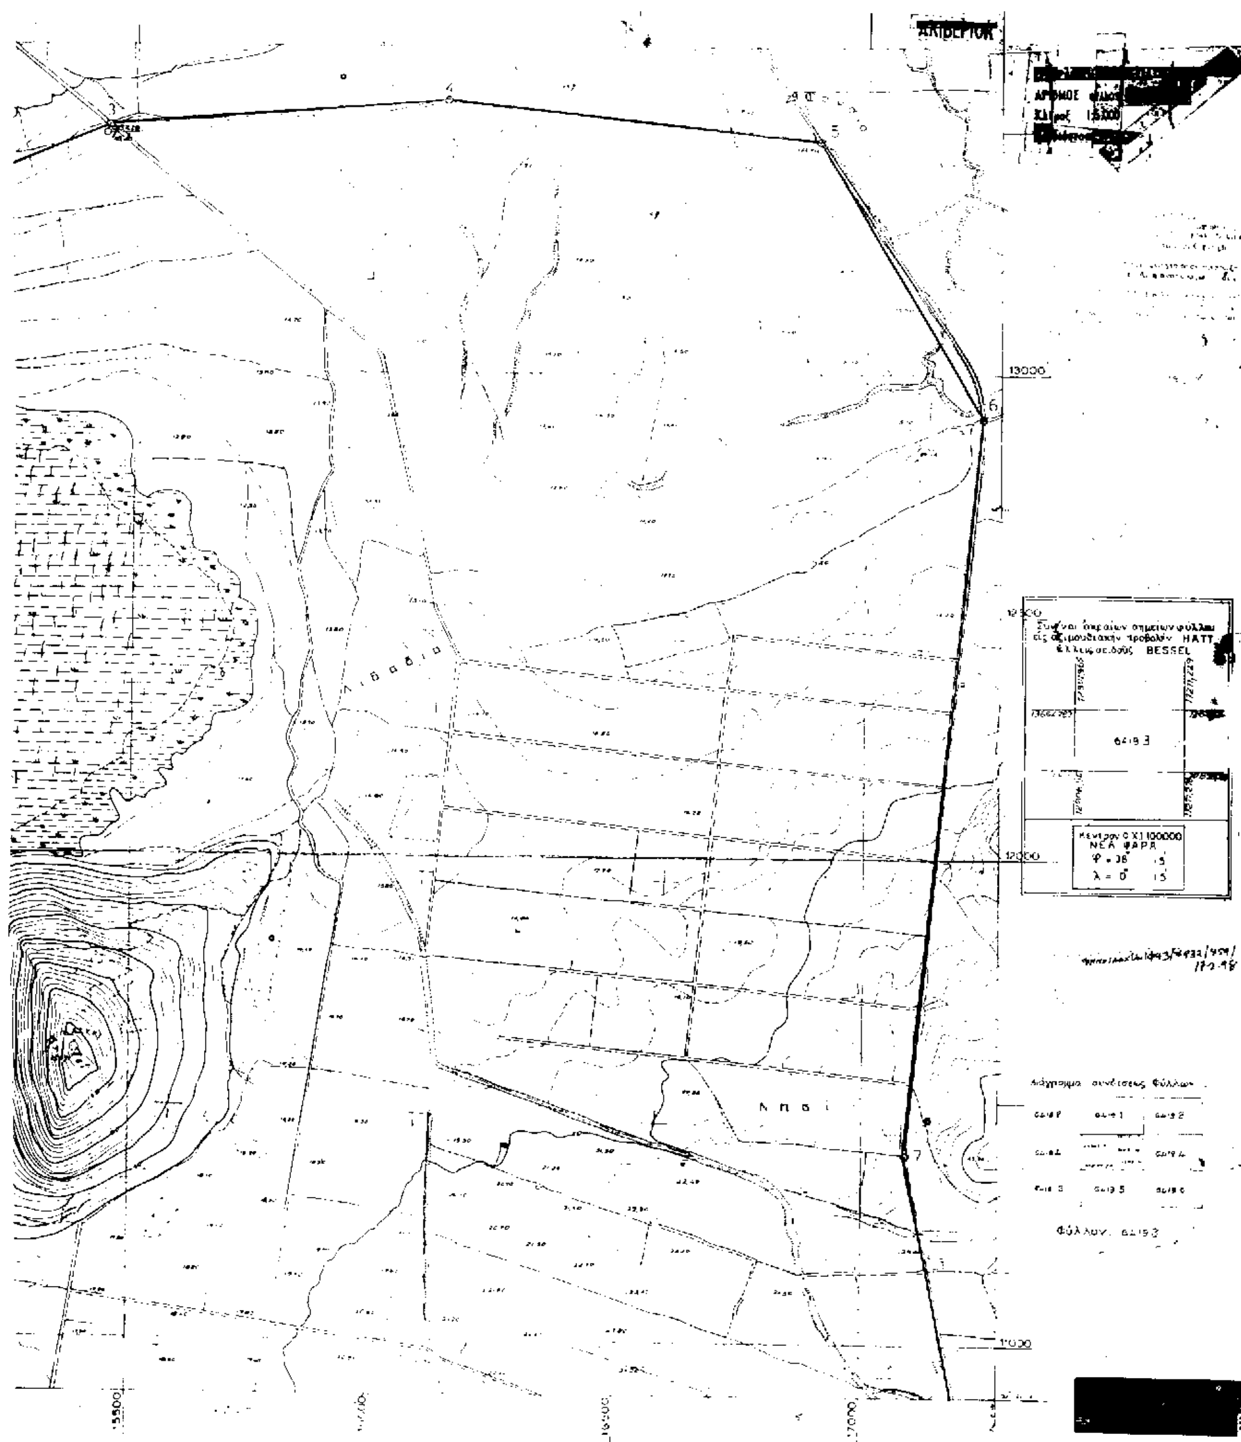
13000
12000
11000
15500
17000
HATT
BESSEL

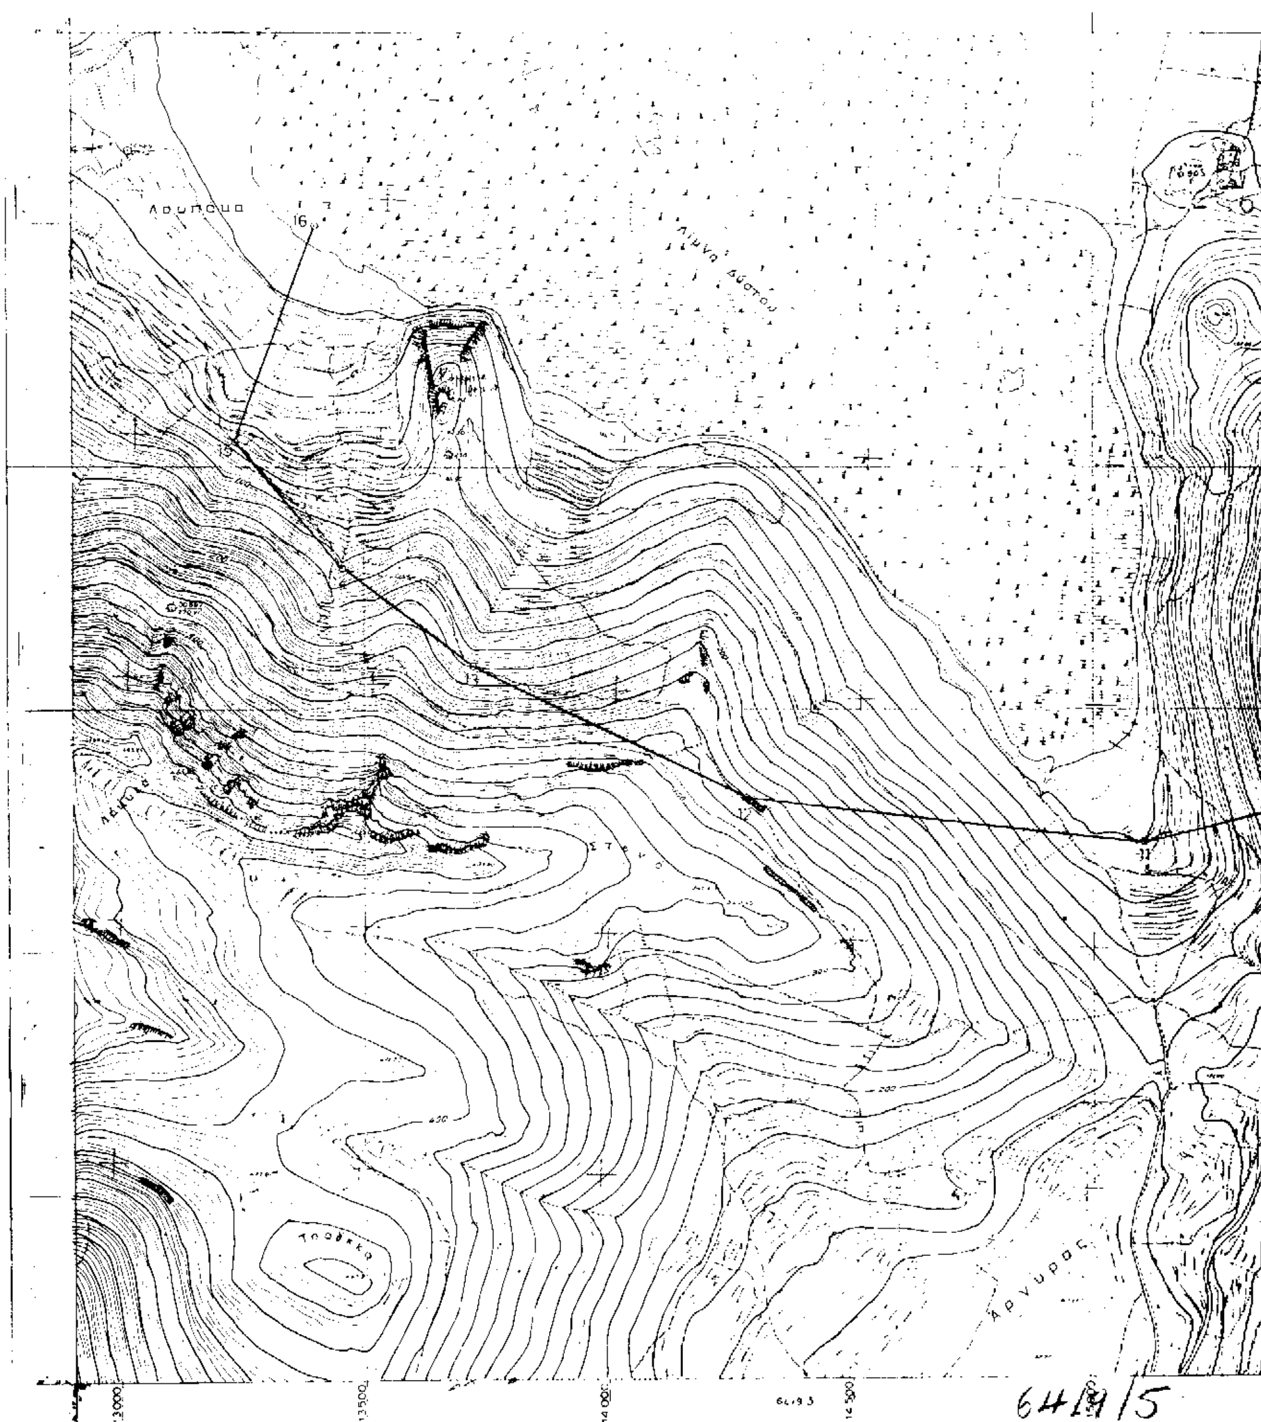

64/19/5

[redacted]

[redacted]

Αριθ 49 (4)

Τροποποίηση - Συμπλήρωση του ΟΕΥ του Δ. Ρεθύμνης.

Ο ΓΕΝΙΚΟΣ ΓΡΑΜΜΑΤΕΑΣ ΠΕΡΙΦΕΡΕΙΑΣ ΚΡΗΤΗΣ

Έχοντας υπόψη:

1. Τις διατάξεις του άρθρου 18 παρ. 12 του Ν. 2508/97.

2. Την αριθ. 526/97 απόφαση του Δ.Σ. Ρεθύμνης με την οποία τροποποιείται συμπληρώνεται ο ΟΕΥ του Δήμου.

3. Την αριθ. 45/11/3/12/97 απόφαση της Επιτροπής του άρθρου 18 του Ν. 2218/94 με την οποία κρίθηκε νόμιμη η ανωτέρω απόφαση του Δ.Σ. Ρεθύμνης κατόπιν της 11233/5.11.97 προσφυγής της Υπηρεσίας μας στην Επιτροπή.

4. Την αριθ. 2/3/16.10.97 σύμφωνη γνωμοδότηση του Υπηρεσιακού Συμβουλίου άρθρου 37 Ν. 2190/94.

5. Το αριθμό 40/5.1.98 έγγραφο του Δ. Ρεθύμνου, αποφασίζουμε:

Εγκρίνουμε την τροποποίηση - συμπλήρωση του ΟΕΥ του Δήμου Ρεθύμνης ώστε στο εξής να συμπεριλαμβάνονται οι κατωτέρω θέσεις:

ΠΡΟΣΩΠΙΚΟ ΜΕ ΣΥΜΒΑΣΗ ΙΔΙΩΤΙΚΟΥ ΔΙΚΑΙΟΥ ΟΡΙΣΜΕΝΟΥ ΧΡΟΝΟΥ.

1. Μία (1) θέση Πολιτικού Μηχανικού (ΠΕ3)
2. Μία (1) θέση Τοπογράφου Μηχανικού (ΠΕ6)
3. Μία (1) θέση Τεχνολόγου Μηχ/κού Αυτ/των (ΤΕ4)
4. Επτά (7) θέσεις Διοικητικών υπαλλήλων (ΔΕ1).
5. Μία (1) θέση Εργοδηγού (ΔΕ5).
6. Δύο (2) θέσεις Ηλεκτρολόγων (ΔΕ24).
7. Δύο (2) θέσεις Μηχανοτεχνιτών αυτ/των (ΔΕ26).
8. Μία (1) θέση Ηλεκτροτεχνίτη αυτ/των(ΔΕ27).
9. Μία (1) θέση Χειριστή μηχ/των (ΔΕ28).
10. Οκτώ (8) θέσεις Οδηγών (ΔΕ29)
11. Πέντε (5) θέσεις οικοδόμων (ΔΕ30).
12. Έξι (6) θέσεις Δενδροκηπουρών (ΔΕ35).
13. Σαράντα (40) θέσεις Εργατών (ΥΕ16).
14. Μία (1) θέση Ηλεκτροσυγκολητού.

Με την παρούσα προκαλείται δαπάνη 213.900.000 δρχ. σε βάρος του προϋπολογισμού του Δήμου.

Κατά τα λοιπά εξακολουθεί να ισχύει η 14576/10.9.1993 απόφαση του Νομάρχη Ρεθύμνης.

Η παρούσα να δημοσιευθεί στην Εφημερίδα της Κυβερνήσεως.

Ρέθυμνο, 6 Φεβρουαρίου 1998

Ο Γεν. Γραμ. Περιφέρειας

ΒΑΣ. ΒΑΛΑΣΟΠΟΥΛΟΣ

Αριθ. 2975/97 (δις) (5)

Χορήγηση άδειας κυκλοφορίας φαρμακευτικού σκευάσματος PARACETAMOL/HELP.

ΕΘΝΙΚΟΣ ΟΡΓΑΝΙΣΜΟΣ ΦΑΡΜΑΚΩΝ

Με τις αποφάσεις αρ. 2975/97/10.2.98 του ΕΟΦ χορηγήθηκε, βάσει των διατάξεων του άρθρ. 3 παρ. 1 της Κοινής Υπουργικής Απόφασης Α6/9392/91, άδεια κυκλοφορίας στο φαρμακευτικό σκεύασμα PARACETAMOL/HELP.

Μορφές: Ενέσιμο διάλυμα 300 mg/2ml AMP

Δικαιούχου: HELP ABEE

Υπεύθυνου κυκλοφορίας: HELP ABEE

Αθήνα, 10 Φεβρουαρίου 1998

Ο Πρόεδρος

ΓΕΡ. ΚΑΒΒΑΔΙΑΣ

ΑΠΟ ΤΟ ΕΘΝΙΚΟ ΤΥΠΟΓΡΑΦΕΙΟ